

TRENDSET HALLE A1 Sommer 2022

Planungsstand: 09.05.2022


Plan I Standbestätigung

- KEINE WAND
- STANDWAND
- KOJENWAND
- STÜTZWAND
- FARBIGEWAND
- ZARGE-GRUNDBAU
- ZARGE-KUNDE
- BLENDE-GRUNDBAU
- BLENDE-KUNDE
- ABSTAND
- TÜR
- FARBIGE TÜR
- VORHANG
- LOCHWAND
- ABLAGE
- Schräglage
- STRAHLER

Hallen halls B/C

Atrium

Hallen halls B/C

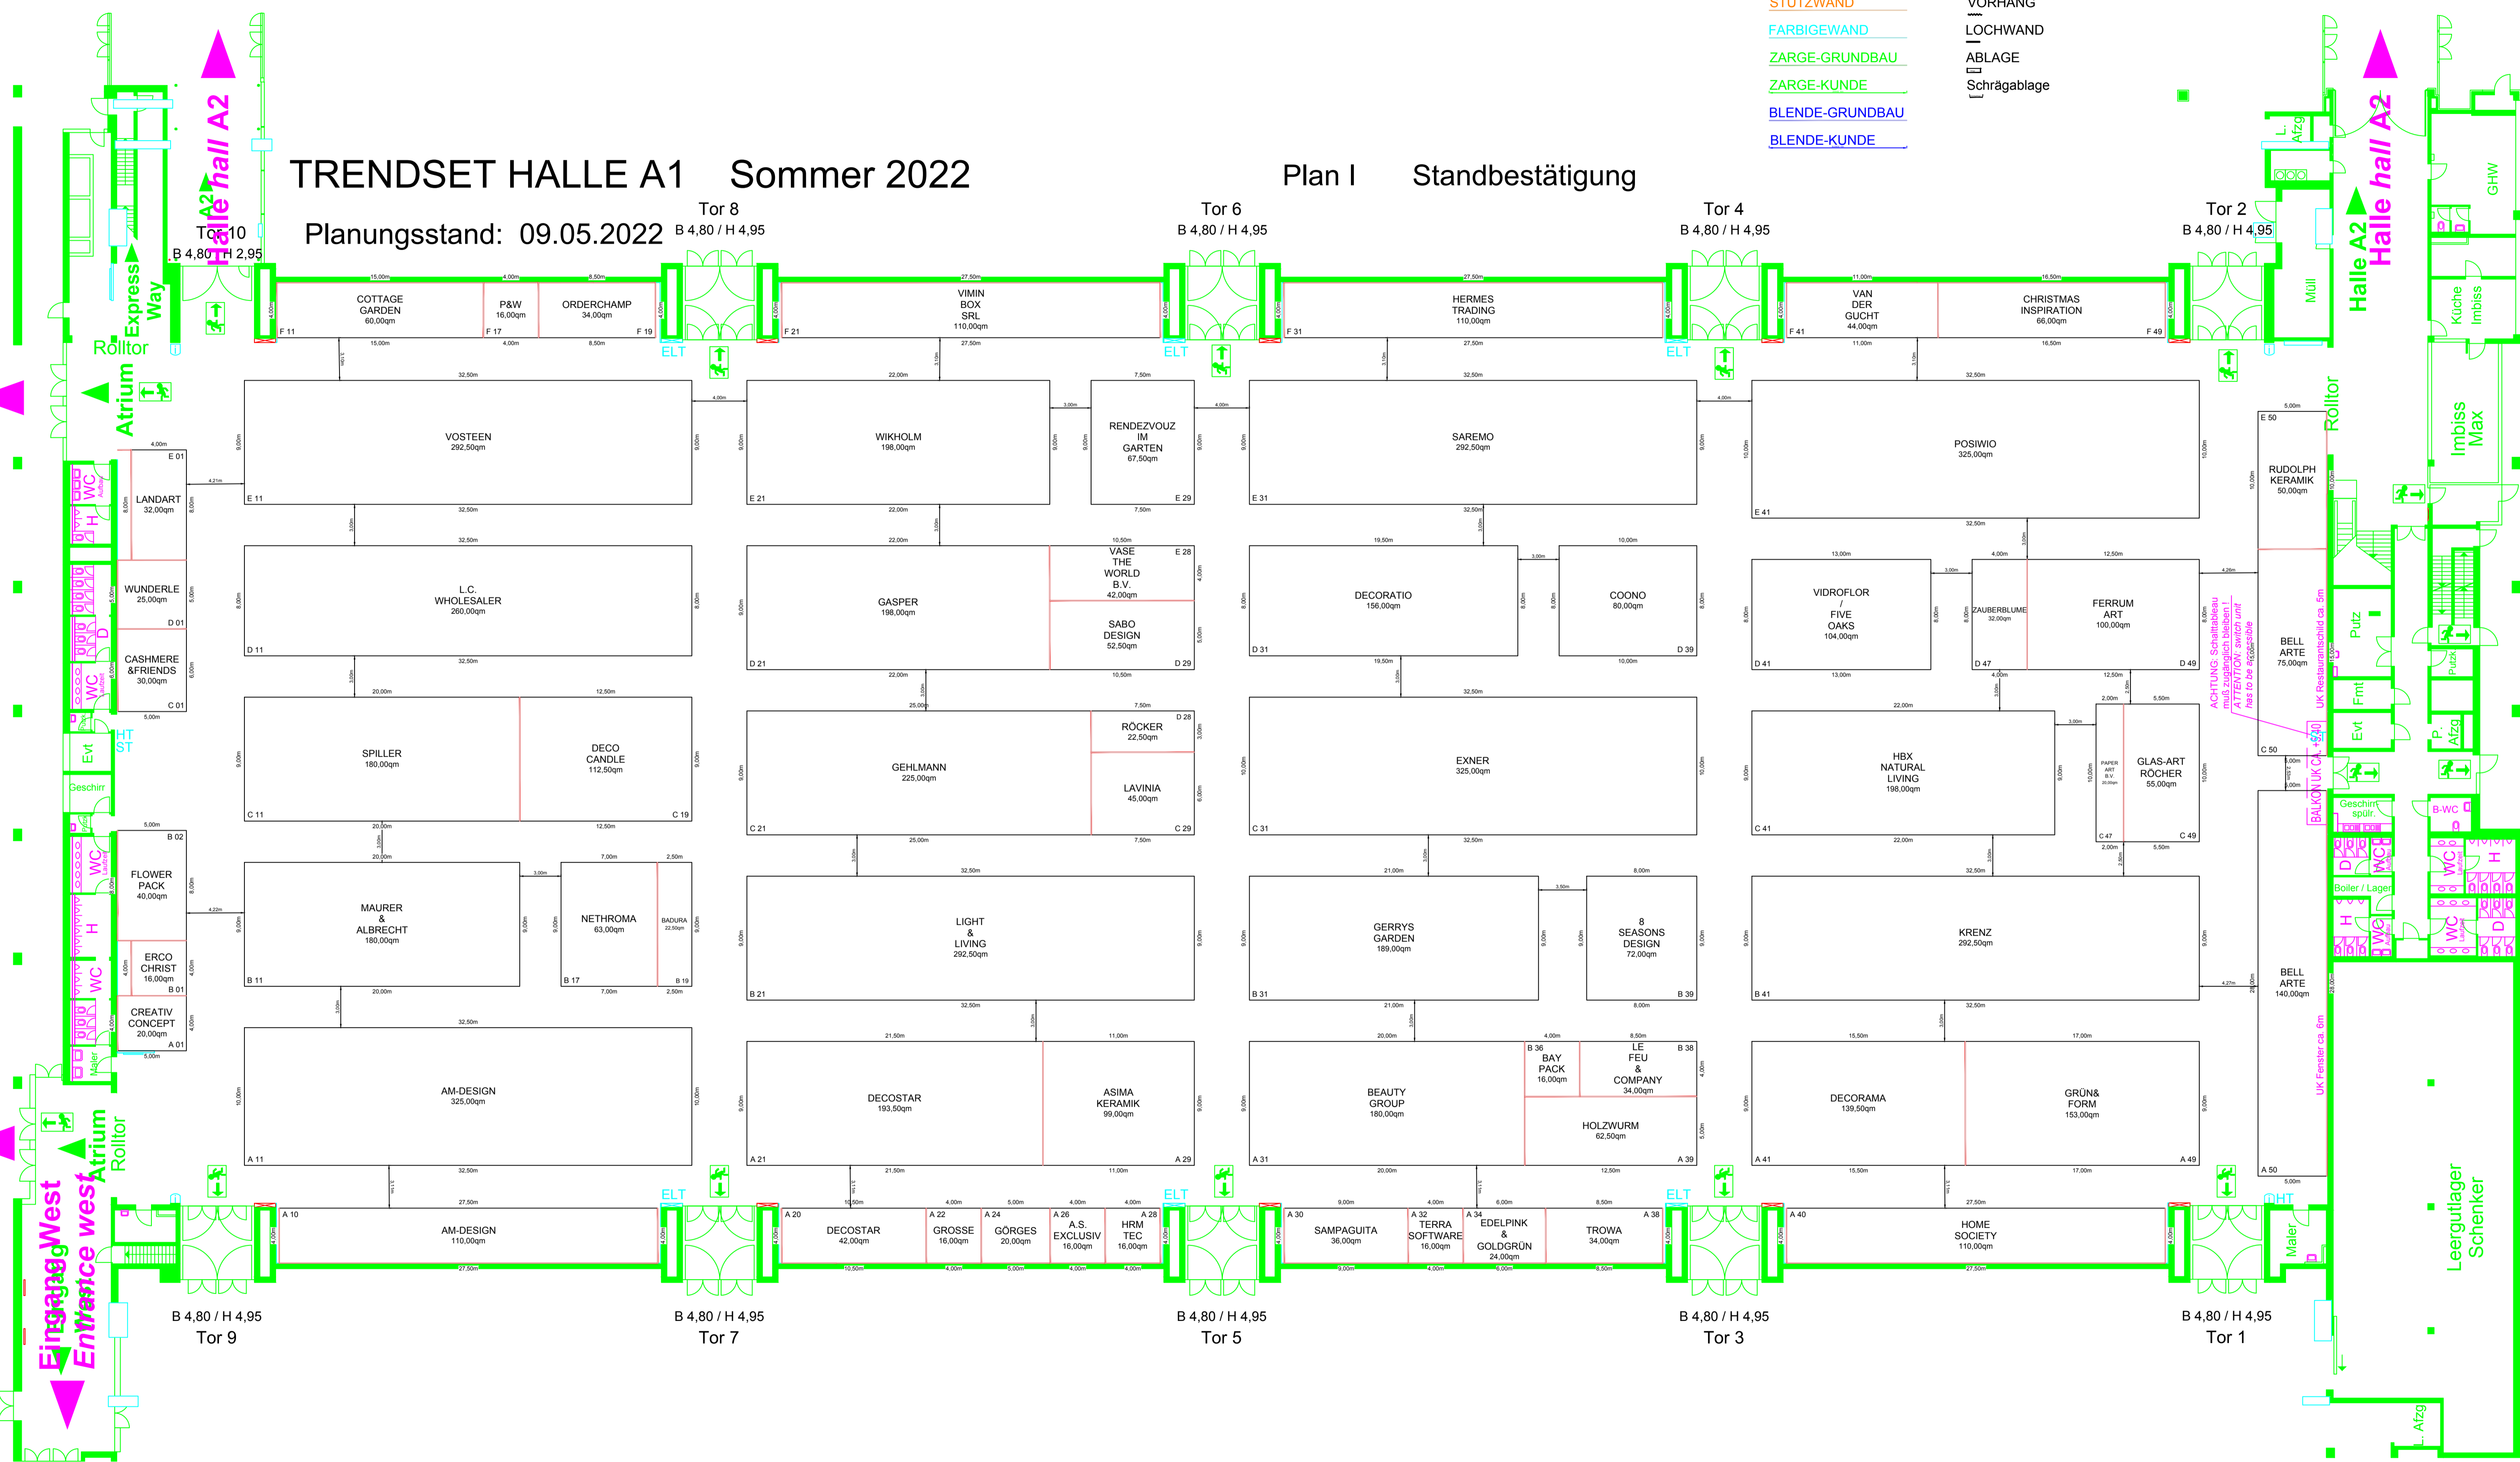

Halle A2

Halle hall A2

Leergutlager Schenker