


# TRENDSET HALLE B1 Sommer 2022

Planungsstand: 23.05.2022

## Plan I Technik

- KEINE WAND
  - STANDWAND
  - KOJENWAND
  - STÜTZWAND
  - FARBIGEWAND
  - ZARGE-GRUNDAUFBAU
  - ZARGE-KUNDE
  - BLLENDE-GRUNDAUFBAU
  - BLLENDE-KUNDE
- ABSTAND
  - TÜR
  - FÄRBIGE TÜR
  - VORHANG
  - LOCHWAND
  - ABLAGE
  - Schräglage
- STRAHLER

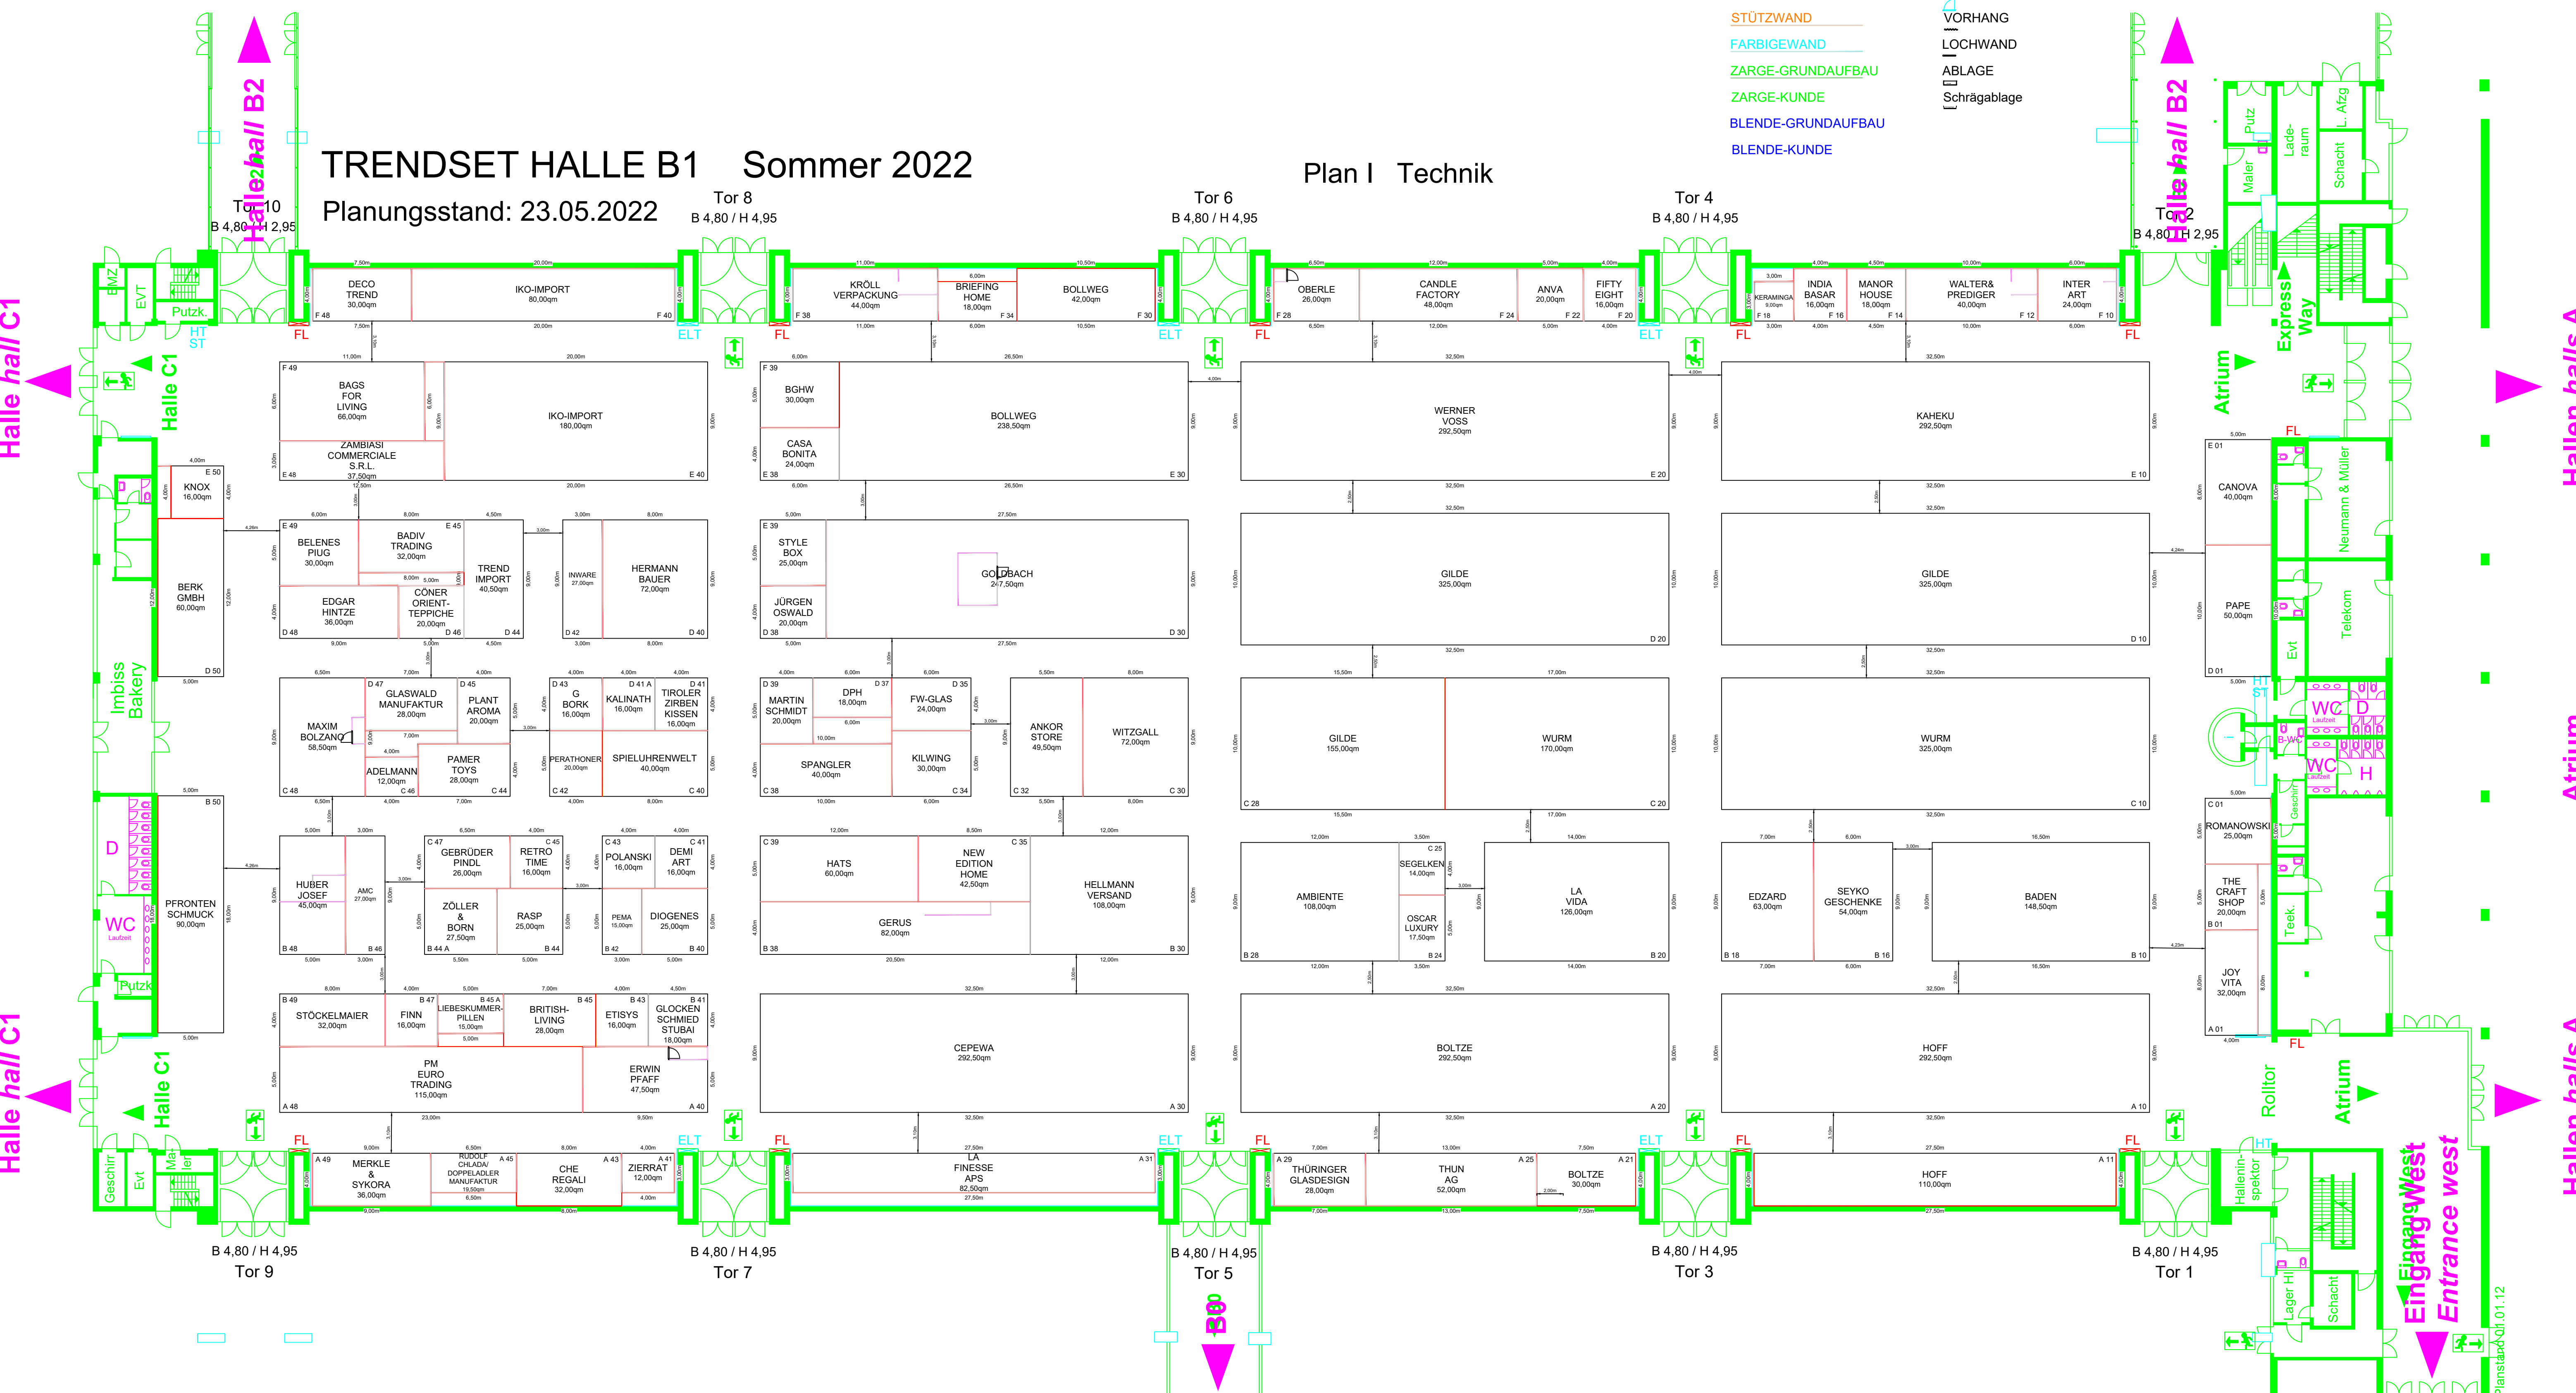

Halle hall C1

Halle hall C1

Halle hall B2

Hallen halls A

Atrium

Hallen halls A

Eingang West  
Entrance west

Planstand: 01.01.12