


# TRENDSET HALLE B1 Sommer 2023

## Plan I Technik

Planungsstand: 05.06.2023

- KEINE WAND
  - STANDWAND
  - KOJENWAND
  - STÜTZWAND
  - FARBIGEWAND
  - ZARGE-GRUNDAUFBAU
  - ZARGE-KUNDE
  - BLLENDE-GRUNDAUFBAU
  - BLLENDE-KUNDE
- ABSTAND
  - TÜR
  - FÄRBIGE TÜR
  - VORHANG
  - LOCHWAND
  - ABLAGE
  - Schräglage
  - STRAHLER

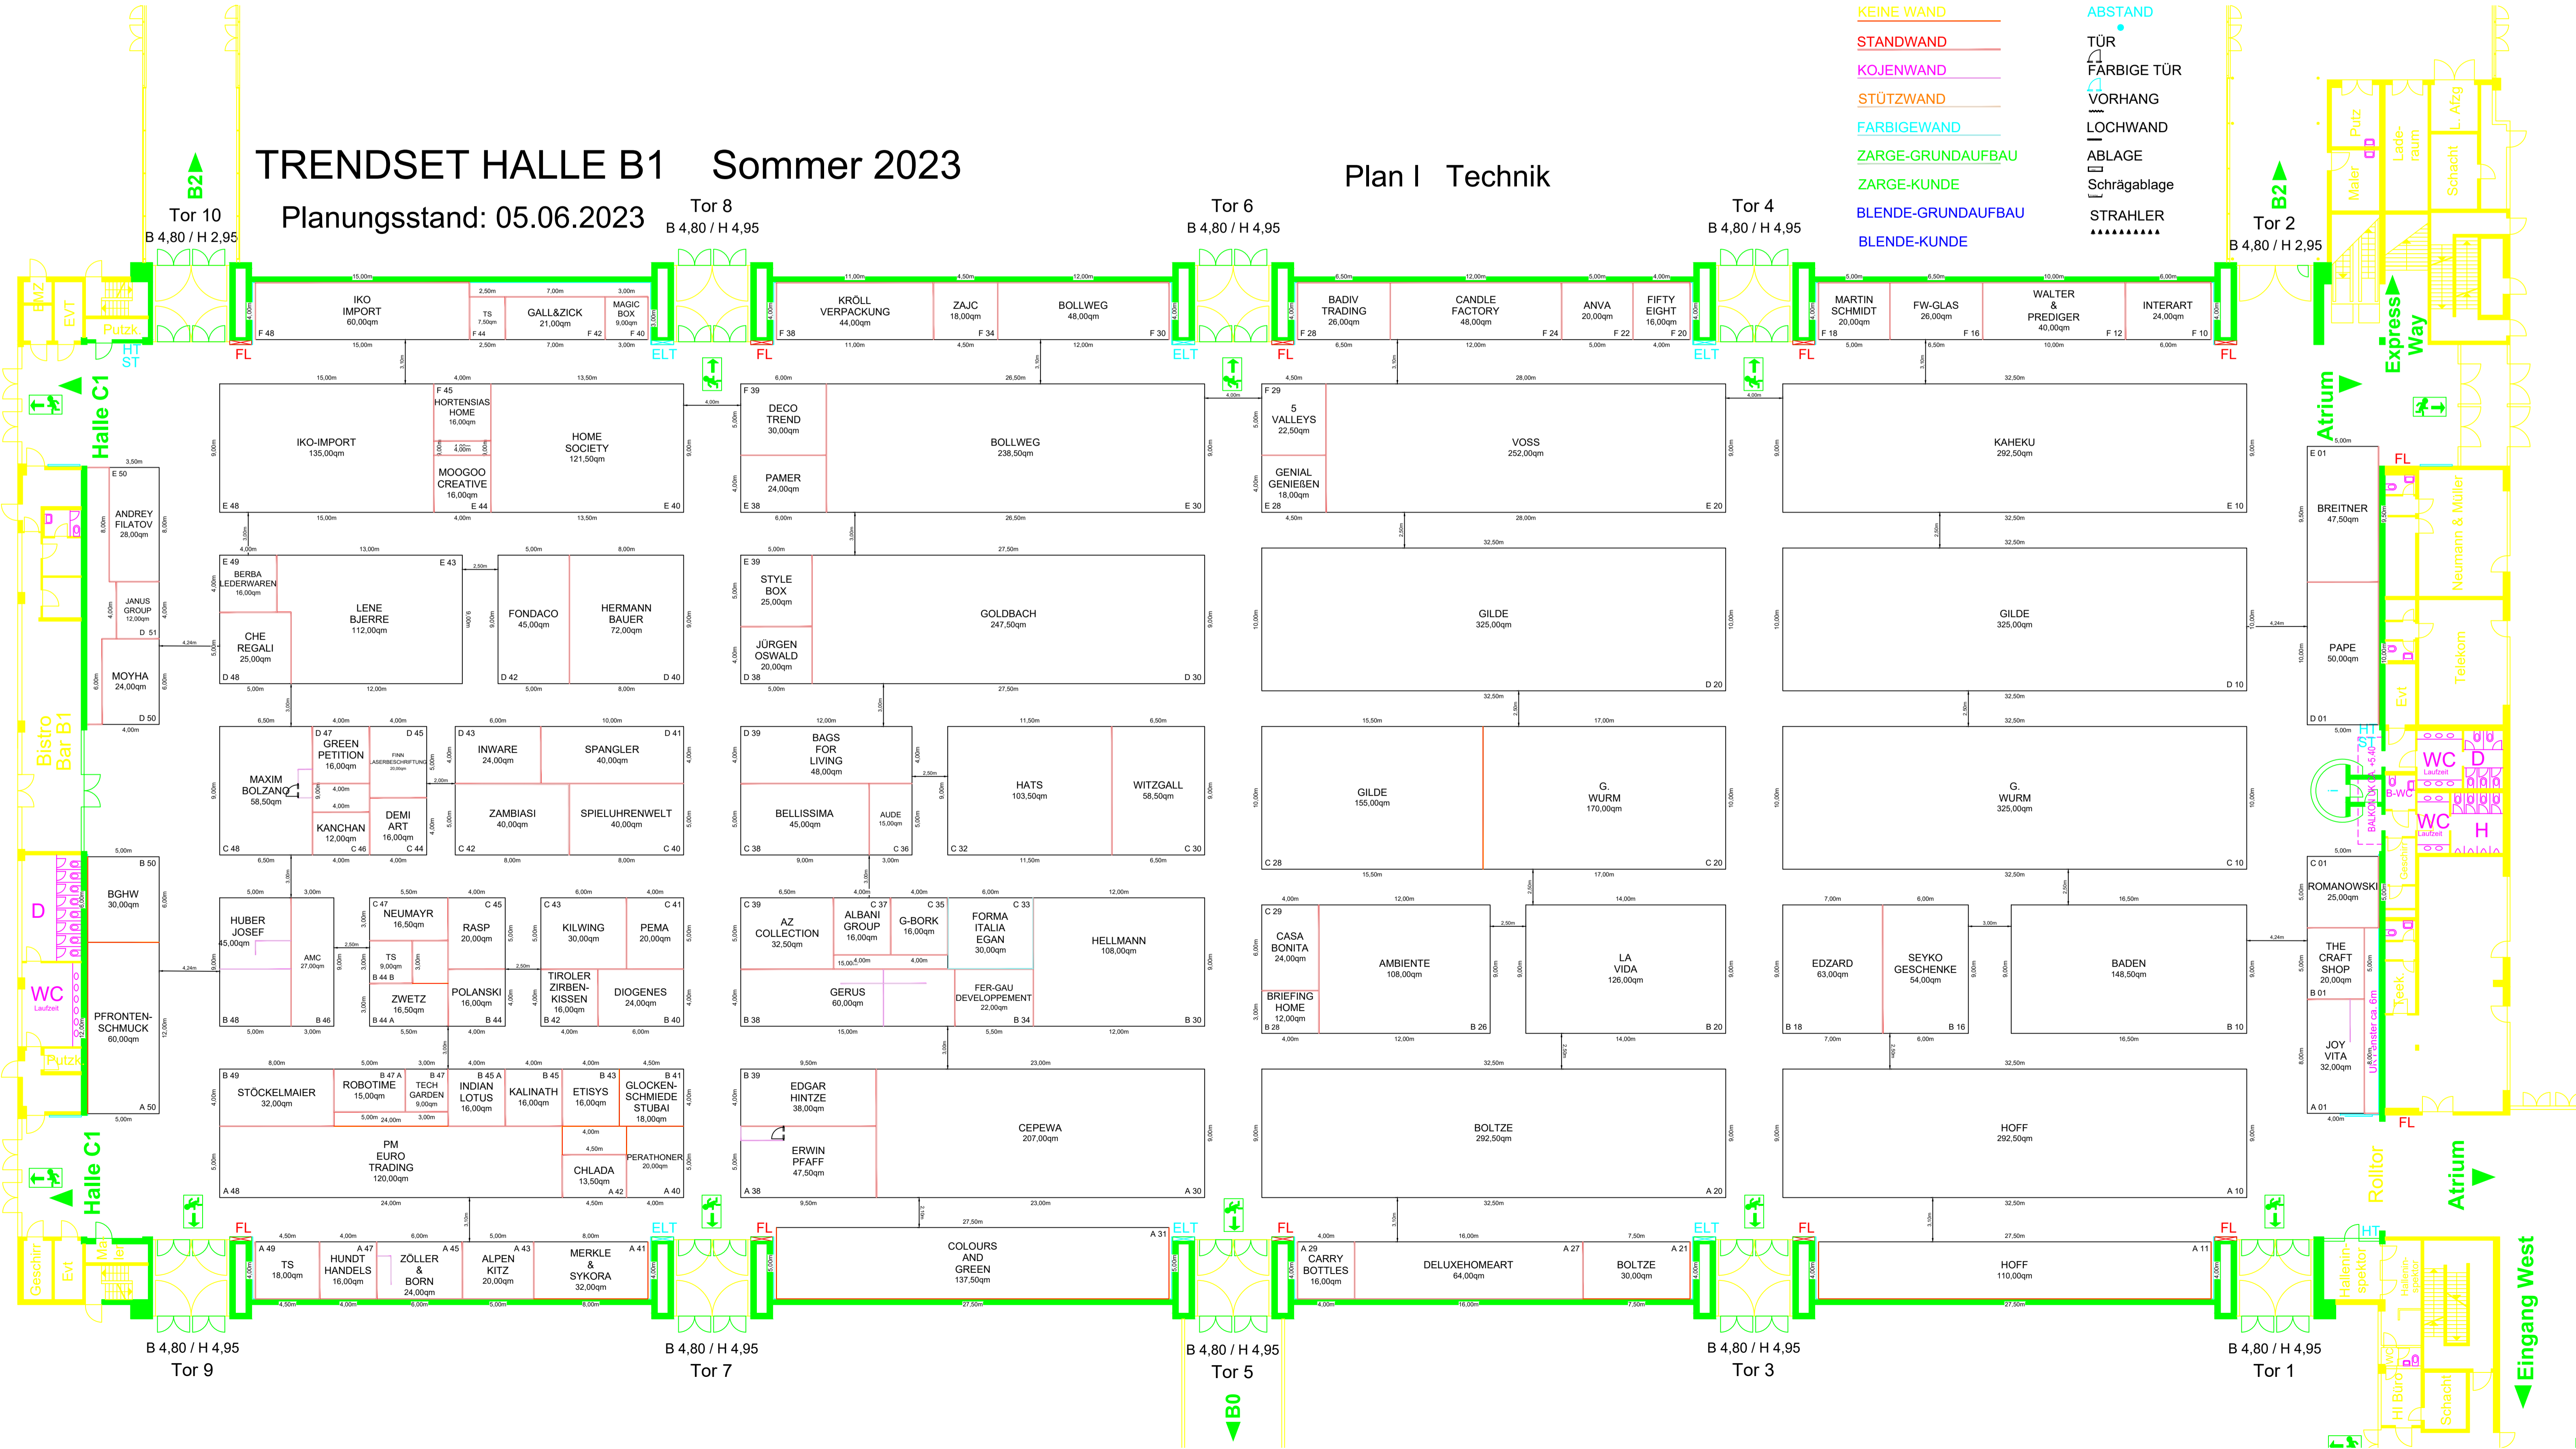

Tor 10  
B 4,80 / H 2,95

Tor 8  
B 4,80 / H 4,95

Tor 6  
B 4,80 / H 4,95

Tor 4  
B 4,80 / H 4,95

Tor 2  
B 4,80 / H 2,95

Tor 9  
B 4,80 / H 4,95

Tor 7  
B 4,80 / H 4,95

Tor 5  
B 4,80 / H 4,95

Tor 3  
B 4,80 / H 4,95

Tor 1  
B 4,80 / H 4,95

Eingang West